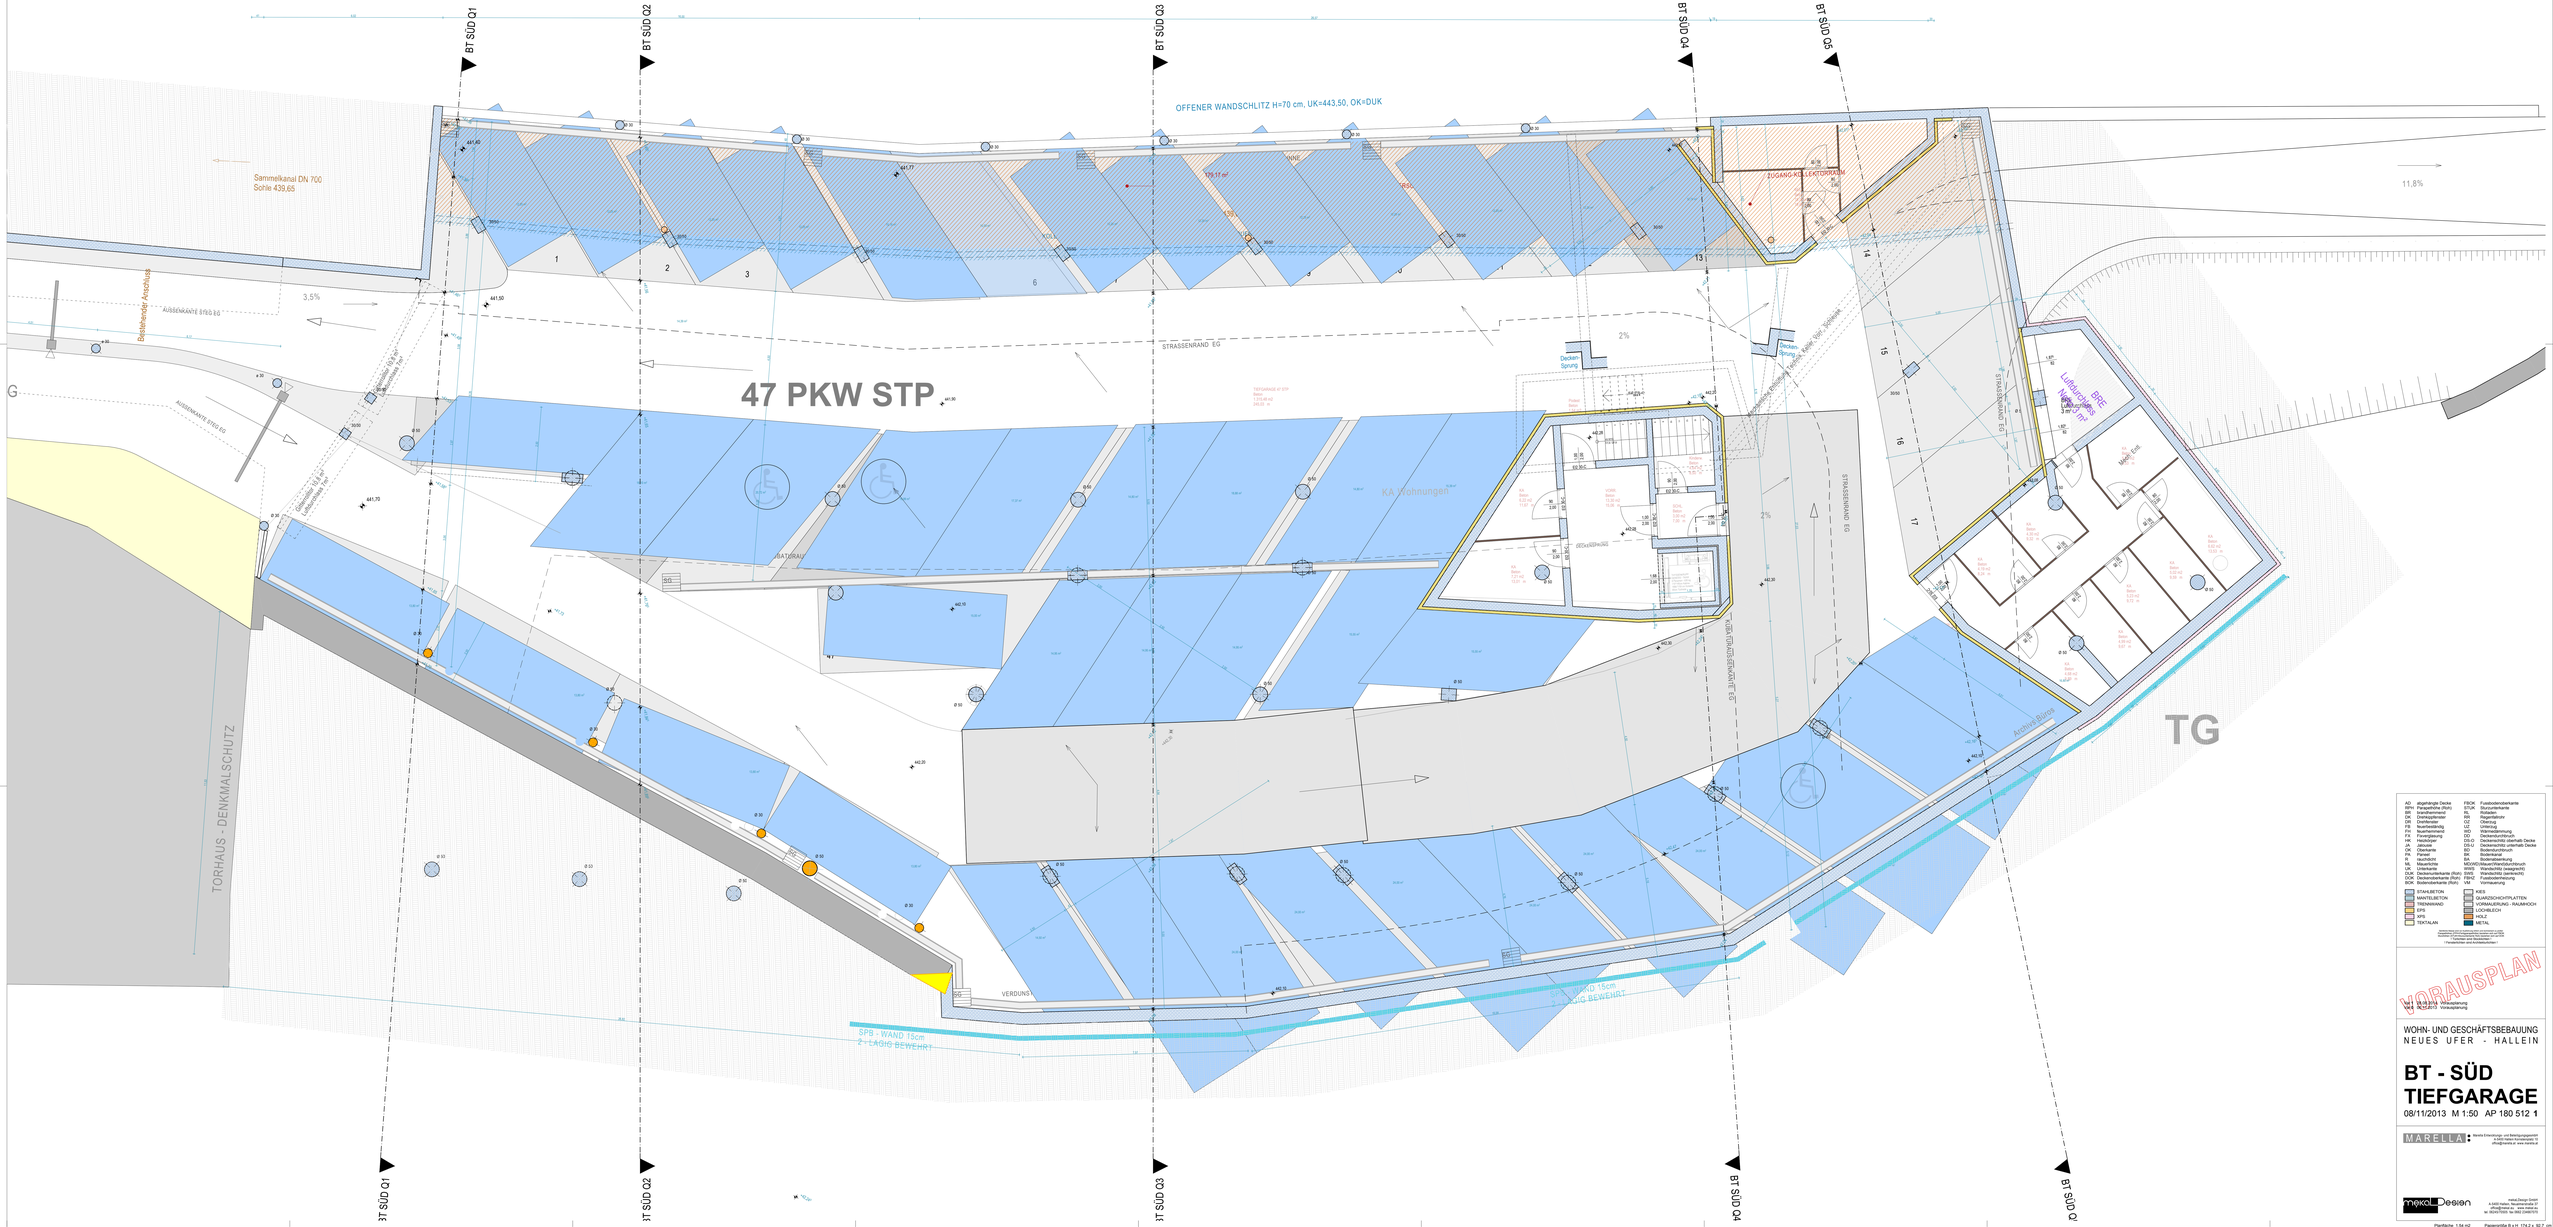

AD abgehängte Decke
RPH Parapethöhe (fertig)
BR brandhemmend
DR Drehflügeltür
DF Drehfenster
FB feuerfeste/dicht
FH Fensterhöhe
FA Fensteröffnung
HK Heizkörper
OK Oberkante
OK Oberkante
PA Parapet
RL Rollladen
ML Mauerlichte
UK Unterkante
DOK Deckenoberkante (Roh)
DOK Deckenoberkante (Roh)
BOK Bodenoberkante (Roh)

STAHLBETON
MAUERWERK
TRENNWAND
EPS
XPS
TERRAZAN

FBOK Fussbodenoberkante
STUR Sturzoberkante
RL Rollladen
RM Rollladenmotor
OLZ Oberlauf
ULZ Unterlauf
VD Vordeckung
DG Deckengleichmäßig
DS-O Deckensichtig oberhalb Decke
DS-U Deckensichtig unterhalb Decke
BD Bodendurchbruch
BR Bodenbrunnen
BS Bodenschwelle
MDWD Mauerdurchbruch
WWS Wandschlitz (ausgesch)
FBH Fussbodenheizung
FBHZ Fussbodenheizung
VM Vormauerung

KIES
QUARZSCHICHTPLATTEN
VORMAUERUNG - RAUMHOCH
STOSSBLECH
HOLZ
METAL

Alle Maße sind vor Beginn der Ausführung an Ort und Stelle zu überprüfen.
Abweichungen sind dem Planverfasser unverzüglich zu melden.
Ausführungsplanung ersetzt keine Werkplanung!
Fertigteile sind Werkplänen!
Fertigteilpläne sind vom Fertigteilhersteller!

VORAUSPLAN

A 08.11.2013 Vorausplanung
B 14.11.2013 Vorausplanung

WOHN- UND GESCHÄFTSBEBAUUNG
NEUES UFER - HALLEIN

BT - SÜD TIEFGARAGE

08/11/2013 M 1:50 AP 180 512 1

MARELLA Marella Entwicklungs- und Beteiligungsgesellschaft mbH & Co KG
office@marella.at www.marella.at

mykal Design
a mykal Design GmbH
A 5400 Hallein, Neuarchstraße 21
office@mykal.at, www.mykal.at
tel. 06245/7000, fax 0662 2368/70

Planfläche: 1,54 m2 Papiergröße B x H: 174,2 x 52,7 cm