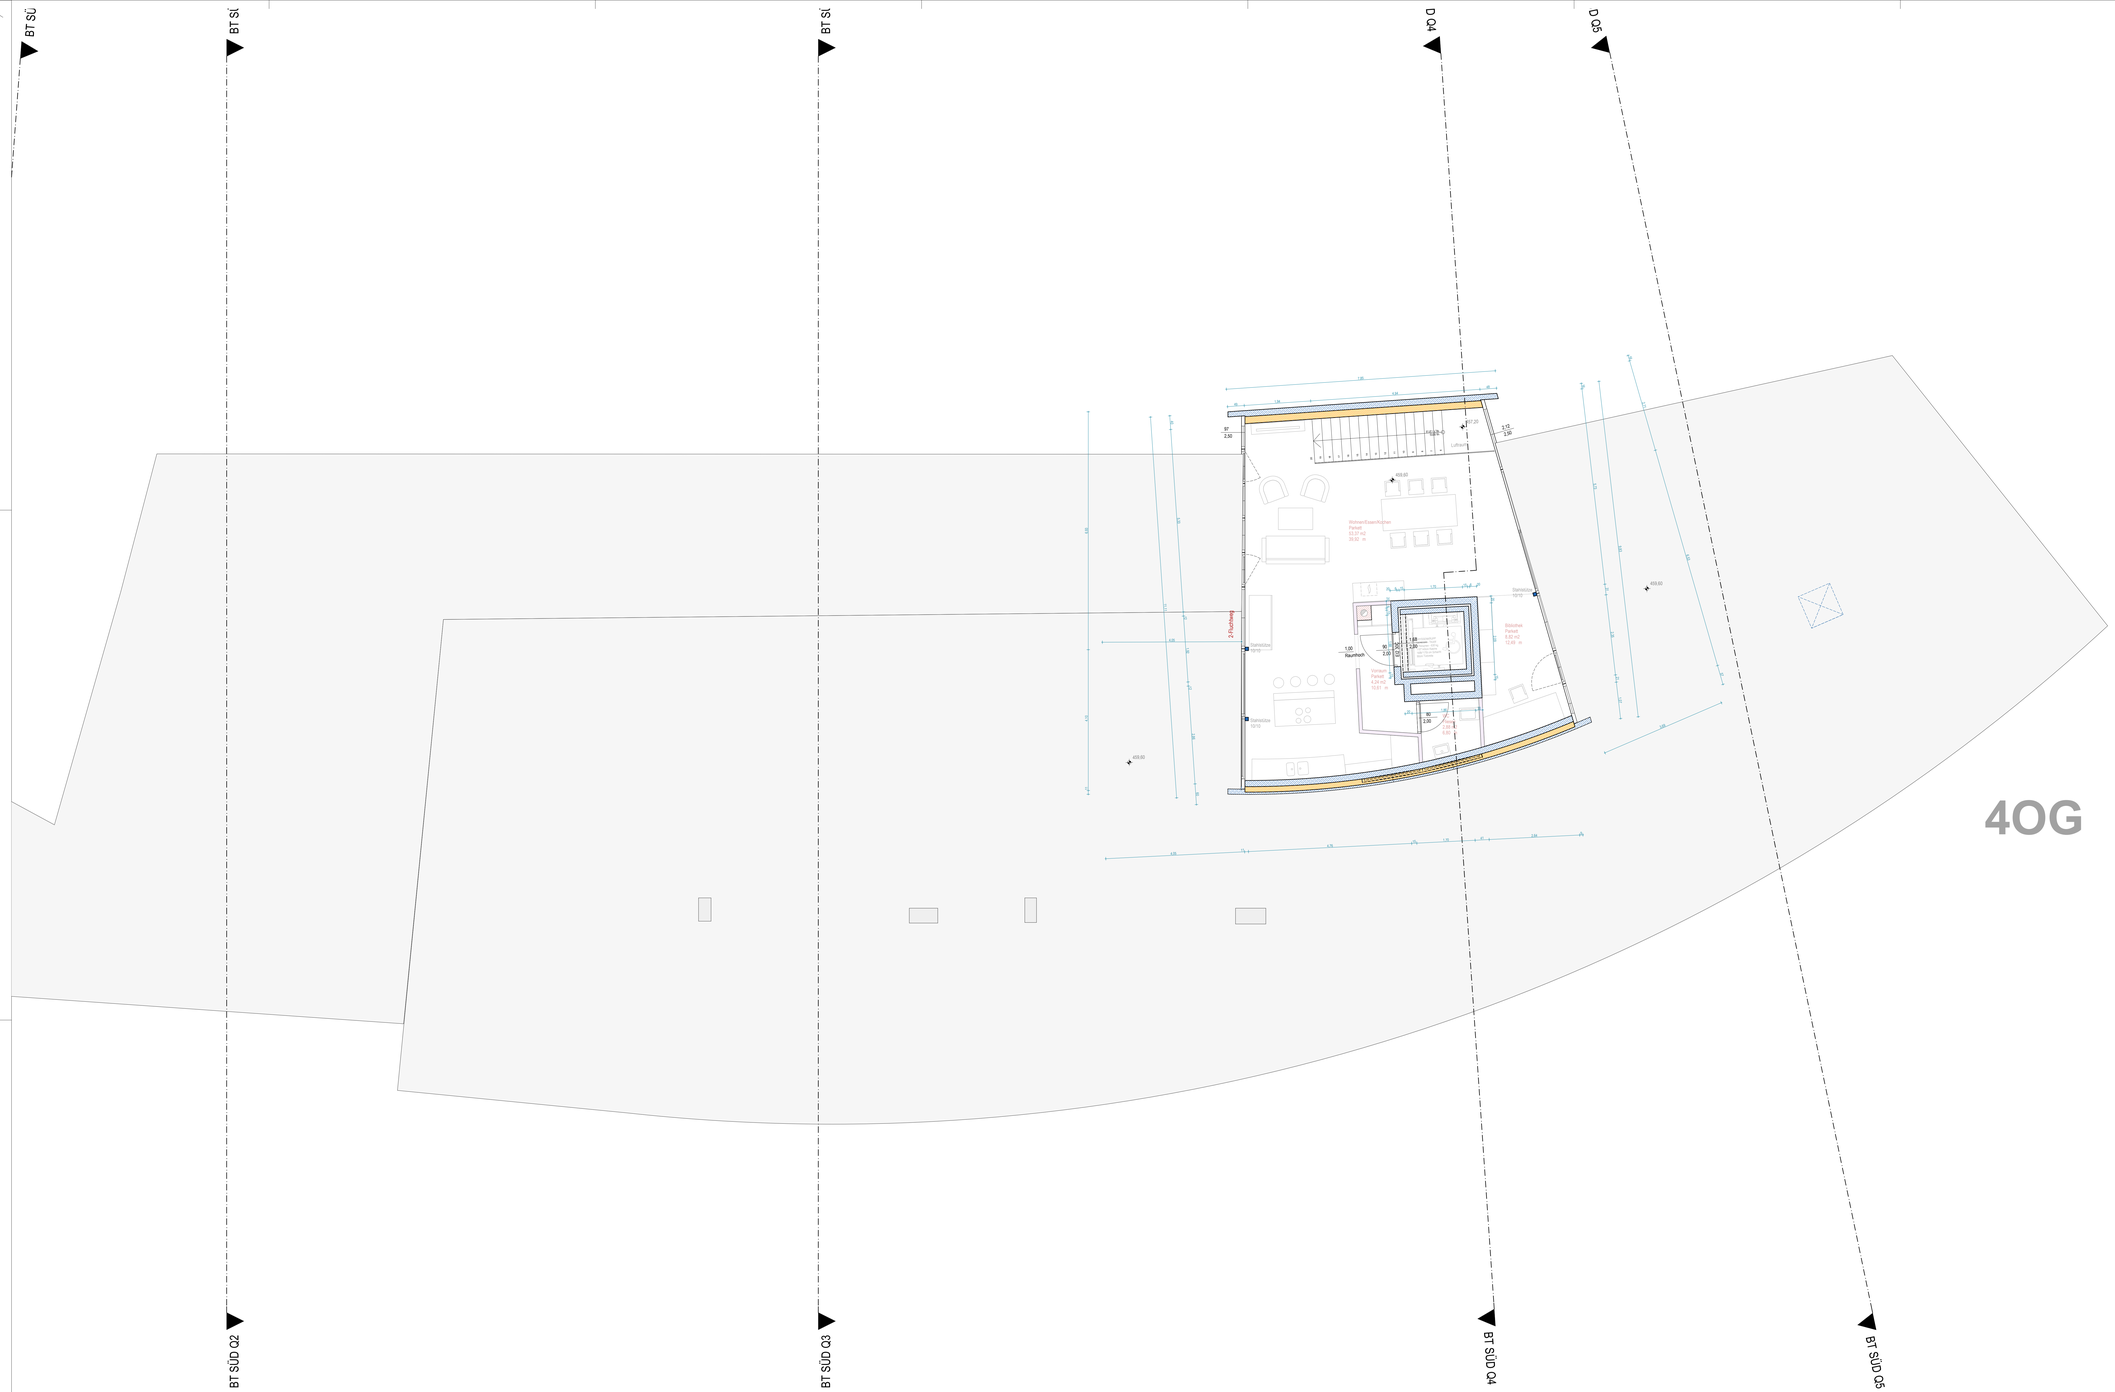

4OG

AD	abgehängte Decke	FBOK	Fussbodenoberkante
RPH	Parapethöhe (Roh)	STUK	Sturzunterkante
BR	brandhemmend	RL	Rolladen
DK	Drehkupfenster	RST	Regenfallrohr
DR	Dreifenster	OZ	Oberzug
FE	Feuerlöscher	UZ	Unterzug
FH	feuerhemmend	WD	Wärmedämmung
FX	Fixverglasung	DD	Deckendurchbruch
HA	Handlauf	DS-O	Deckenschlitz oberhalb Decke
JA	Jalousien	DS-U	Deckenschlitz unterhalb Decke
OK	Oberkante	BD	Bodendurchbruch
PA	Parkett	BK	Bodenkanal
R	rauchdicht	BU	Bodenübernehmung
RT	Rauchmelder	BDWD	Bodendurchbruch (wasserdicht)
UK	Unterkante	WWS	Wandschlitz (waagrecht)
DUK	Deckenunterkante (Roh)	SWS	Wandschlitz (senkrecht)
DOK	Deckenoberkante (Roh)	FBHZ	Fussbodenheizung
BOK	Bodenoberkante (Roh)	VM	Vormauerung

STAHLBETON	KIES
MAUERWERK	QUARZSCHICHTPLATTEN
TRENNWAND	VORMAUERUNG - RAUMHOCH
EPS	LOCHBLECH
XPS	HOLZ
TEKTALAN	METAL

Alle Maße in mm, Höhenangaben in m üNN
Perspektiven, CFFS-Fotografien/Ansichten basieren auf der ATKIS
Planunterlage, Gebäudeumrisse ohne Gewähr auf Richtigkeit
1 Tischlein oder Deckelchen !
1 Fensterschriften sind Architektursache !

VORAUSPLAN

Ver.1	18.10.2013	Vorausplanung
Ver.0	08.10.2013	Vorausplanung

WOHN- UND GESCHÄFTSBEBAUUNG
NEUES UFER - HALLEIN

BT - SÜD
DACHGESCHOSS

08/11/2013 M 1:50 AP 180 517 1

MARELLA
Marella Entwicklungs- und Betreiberprojektgesellschaft
A-5400 Hallein Kornäckergstatt 10
office@marella.at www.marella.at

mekaDesign
meka Design GmbH
A-5400 Hallein Rigausstr. 8
office@meka.at www.meka.at
tel. 06245/70505 fax 0662 23456570

Planfläche 1.34 m2 Papiergröße B x H 151.2 x 92.7 cm